

ΕΦΗΜΕΡΙΔΑ ΤΗΣ ΚΥΒΕΡΝΗΣΕΩΣ

ΤΗΣ ΕΛΛΗΝΙΚΗΣ ΔΗΜΟΚΡΑΤΙΑΣ

9 Ιουνίου 2016 | ΤΕΥΧΟΣ Α.Α.Π. | Αρ. Φύλλου **106**

ΤΕΥΧΟΣ ΑΝΑΓΚΑΣΤΙΚΩΝ ΑΠΑΛΛΟΤΡΙΩΣΕΩΝ ΚΑΙ ΠΟΛΕΟΔΟΜΙΚΩΝ ΘΕΜΑΤΩΝ

ΠΕΡΙΕΧΟΜΕΝΑ

ΑΠΟΦΑΣΕΙΣ

ΑΠΟΦΑΣΕΙΣ

Αριθμ. ΥΠΠΟΑ/ΓΔΑΠΚ/ΔΙΠΚΑ/ΤΠΚΑΧΜΑΕ/Φ57/191199/113616/9610/2776 (1)

Κήρυξη - οριοθέτηση αρχαιολογικού χώρου στη θέση «Στριβός» Δήμου Κατερίνης, Π.Ε. Πιερίας, Περιφέρειας Κεντρικής Μακεδονίας.

Ο ΥΠΟΥΡΓΟΣ ΠΟΛΙΤΙΣΜΟΥ ΚΑΙ ΑΘΛΗΤΙΣΜΟΥ

Έχοντας υπόψη:

1. Τις διατάξεις του Ν. 3028/2002 (ΦΕΚ 153/τ.Α΄/28-06-2002), «Για την προστασία των Αρχαιοτήτων και εν γένει της Πολιτιστικής Κληρονομιάς», άρθρο 12.

2. Τις διατάξεις του Ν. 3378/2005 (ΦΕΚ 203/τ.Α΄/19-8-2005) «Κύρωση της Ευρωπαϊκής Σύμβασης για την προστασία της αρχαιολογικής κληρονομιάς (αναθεωρημένη)».

3. Του Π.δ/τος 63/2005 (ΦΕΚ 98/τ.Α΄/22-4-2005) «Κωδικοποίηση της Νομοθεσίας για την Κυβέρνηση και τα Κυβερνητικά Όργανα».

4. Την ΥΠΠΟ/ΓΝΟΣ/49610/28-11-1990 κοινή υπουργική απόφαση (ΦΕΚ 743/τ.Β΄/29.11.1990) «Εξαίρεση από τον περιορισμό των τριών υπογραφών».

5. Τις διατάξεις του Π.δ. 104/2014 (ΦΕΚ 171/τ.Α΄/28-08-2014) «Οργανισμός Υπουργείου Πολιτισμού και Αθλητισμού», όπως τροποποιήθηκε και ισχύει με τα άρ. 31 και 39 του Ν. 4305/2014 (ΦΕΚ 237/τ.Α΄/31-10-2014).

6. Του Π.δ. 70/2015 (Φ.Ε.Κ 114/τ.Α΄/22-9-2015) «Ανασύσταση των Υπουργείων Πολιτισμού και Αθλητισμού, Υποδομών, Μεταφορών και Δικτύων, Αγροτικής Ανάπτυξης και Τροφίμων.... Μεταφορά Γενικής Γραμματείας Βιομηχανίας στο Υπουργείο Βιομηχανίας, Ανάπτυξης και Τουρισμού».

7. Του Π.δ. 73/2015 (ΦΕΚ 116/τ.Α΄/23-9-2015) «Διορισμός Αντιπροέδρου της Κυβέρνησης, Υπουργών, Αναπληρωτών Υπουργών και Υφυπουργών».

8. Την ανακοίνωση διορισμού της Μαρίας Βλαζάκη στη θέση του Μετακλητού Γενικού Γραμματέα του Υπουργείου Πολιτισμού και Αθλητισμού σύμφωνα με την ΥΠΠΟΑ/ΓΔΔΥΗΔ/ΔΔΑΑΔ/ΤΔΑΔΤΠ/Α1/272598/33659/30330/23405/6-10-2015 κοινή απόφαση του Πρωθυπουργού και του Υπουργού Πολιτισμού και Αθλητισμού (ΦΕΚ 706/ΥΟΔΔ/6-10-2015).

9. Την ΥΠΠΟ/ΔΟΕΠΥ/ΤΟΠΥΝΕ/14/3698/20.01.2004 υπουργική απόφαση (ΦΕΚ 70/τ.Β΄/20-01-2004) «Οργάνωση και λειτουργία των Συμβουλίων του Ν. 3028/2002 στο Υπουργείο Πολιτισμού».

10. Τα υπ' αρ. 190504/113236/3266/9-7-2015 και 288970/170678/5195/20-10-2015 έγγραφα της ΕΦΑ Πιερίας.

11. Την ομόφωνη γνωμοδότηση του Κεντρικού Αρχαιολογικού Συμβουλίου, όπως αυτή διατυπώθηκε στην υπ' αρ. 1/12-01-2016 Συνεδρία του (θέμα 21ο).

12. Το υπ' αρ. ΥΠΠΟΑ/ΓΔΑΜΤΕ/ΔΑΑΜ/ΤΤΦΚ/21217/1864/139/17/29-3-2016 έγγραφο της Διεύθυνσης Αναστήλωσης Αρχαίων Μνημείων.

13. Το υπ' αρ. 191199/113616/3127/1344/24-7-2015 έγγραφο της Ε.Π.Σ.

14. Τα υπ' αρ. 860/10-3-2014 και 5924/20-7-2015 έγγραφα της Διεύθυνσης Δασών Ν. Πιερίας.

15. Το υπ' αρ. 1630/6-10-2014 έγγραφο της Κτηματικής Υπηρεσίας Ν. Πιερίας.

16. Το υπ' αρ. 1667/16-9-2014 έγγραφο της Διεύθυνσης Ανάπτυξης Π.Ε. Πιερίας.

17. Το υπ' αρ. 9909/25-08-2014 έγγραφο της Διεύθυνσης Αγροτικής Οικονομίας και Κτηνιατρικής Π.Ε. Πιερίας.

18. Το υπ' αρ. 620/31-7-2014 έγγραφο της 9ης ΕΒΑ (νυν ΕΦΑ Πιερίας).

19. Το υπ' αρ. 37763/7-7-2014 έγγραφο της Τεχνικής Υπηρεσίας του Δήμου Κατερίνης.

20. Το υπ' αρ. 3628/17-6-2014 έγγραφο της Διεύθυνσης Πολεοδομίας του Δήμου Κατερίνης.

21. Το υπ' αρ. 42764 (248)/20-3-2014 έγγραφο της Διεύθυνσης Τεχνικών Έργων της Περιφέρειας Κεντρικής Μακεδονίας.

22. Το υπ' αρ. 357/31-1-2014 της Ε.Ν.Μ.Κ.Μ.

23. Το υπ' αρ. 372/921/10-2-2014 έγγραφο της Διεύθυνσης Περιβάλλοντος και Χωρικού Σχεδιασμού της Περιφέρειας Κεντρικής Μακεδονίας.

24. Τα στοιχεία του φακέλου, αποφασίζει:

Την έγκριση κήρυξης - οριοθέτησης αρχαιολογικού χώρου στη θέση «Στριβός», Δήμου Κατερίνης, Π.Ε. Πιερίας, Περιφέρειας Κεντρικής Μακεδονίας, για λόγους αποτελεσματικότερης προστασίας των αρχαιοτήτων της περιοχής. Οι νομίμως υφιστάμενες δραστηριότητες υλοτομίας και οι εργασίες συγκομιδής στην περιοχή θα συνεχιστούν εφόσον δεν προκαλούν βλάβη σε εντοπισμένες ορατές αρχαιότητες.

Ο αρχαιολογικός χώρος οριοθετείται από την πολυγωνική γραμμή που διέρχεται από τα σημεία 1, 2, 3,4, 5, ..., 71, 72, 73, 1, όπως αυτή σημειώνεται στο τοπογραφικό διάγραμμα κλίμακας 1:5.000 της Διεύθυνσης Αναστήλωσης Αρχαίων Μνημείων [απόσπασμα του υπ' αρ. 4320/6, 4321/5 (ΚΟΝΤΑΡΙΩΤΙΣΣΑ) Φ.Χ. Γ.Υ.Σ.] που συνοδεύει την παρούσα απόφαση.

Τα σημεία που οριοθετούν τον ως άνω αρχαιολογικό χώρο αντιστοιχούν σε ζεύγη συντεταγμένων που παρατίθενται στον συνημμένο στην παρούσα απόφαση πίνακα.


Από τις διατάξεις της παρούσας απόφασης δεν προκύπτει δαπάνη σε βάρος του Κρατικού Προϋπολογισμού.

Η απόφαση αυτή να δημοσιευθεί στην Εφημερίδα της Κυβερνήσεως.

Αθήνα, 19 Απριλίου 2016

Ο Υπουργός

ΑΡΙΣΤΕΙΔΗΣ ΜΠΑΛΤΑΣ

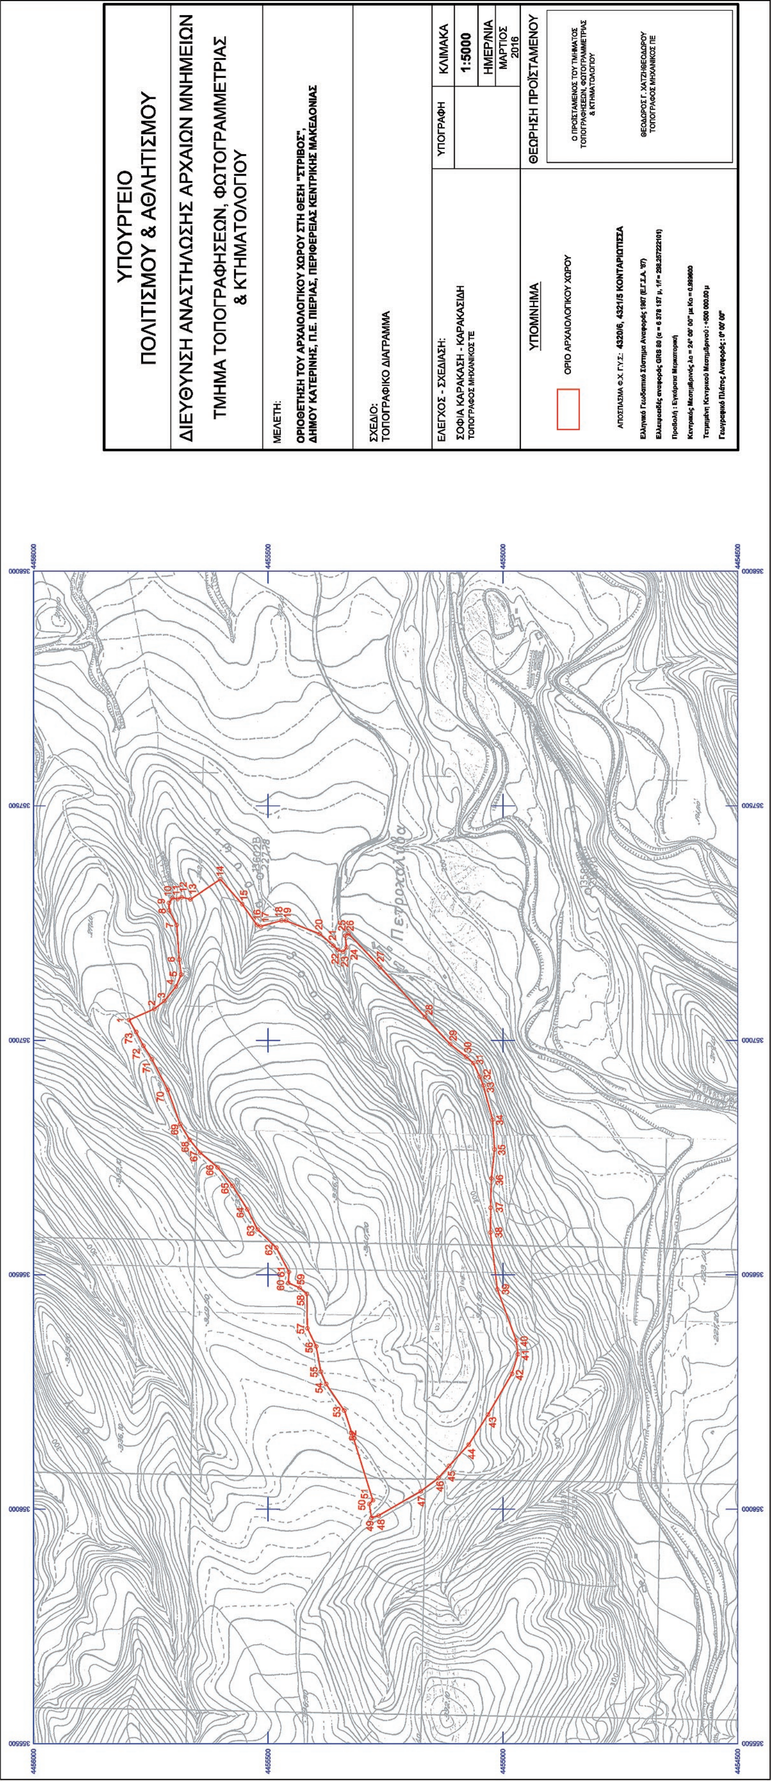

ΕΘΝΙΚΟ ΤΥΠΟΓΡΑΦΕΙΟ
Για τεχνικούς λόγους στο σχεδιάγραμμα, από το ηλεκτρονικό αρχείο, έγινε σμίκρυνση κατά ποσοστό 31%

ΟΡΙΟΘΕΤΗΣΗ ΤΟΥ ΑΡΧΑΙΟΛΟΓΙΚΟΥ ΧΩΡΟΥ ΣΤΗ ΘΕΣΗ "ΣΤΡΙΒΟΣ" ΔΗΜΟΥ ΚΑΤΕΡΙΝΗΣ, Π.Ε. ΠΙΕΡΙΑΣ, ΠΕΡΙΦΕΡΕΙΑΣ ΚΕΝΤΡΙΚΗΣ ΜΑΚΕΔΟΝΙΑΣ				
ΕΦ.Α. ΠΙΕΡΙΑΣ				
ΠΙΝΑΚΑΣ ΣΥΝΤΕΤΑΓΜΕΝΩΝ				
ΣΗΜΕΙΟ	ΔΙΑΓΡΑΜΜΑ 1:5000	Φ.Χ. 1:50000	ΣΥΝ/ΝΗ X [ΕΓΣΑ '87]	ΣΥΝ/ΝΗ Y [ΕΓΣΑ '87]
1	4321/5	ΚΟΝΤΑΡΙΩΤΙΣΣΑ	357042.76	4455796.20
2	4321/5	ΚΟΝΤΑΡΙΩΤΙΣΣΑ	357066.65	4455742.43
3	4321/5	ΚΟΝΤΑΡΙΩΤΙΣΣΑ	357083.42	4455721.01
4	4321/5	ΚΟΝΤΑΡΙΩΤΙΣΣΑ	357114.15	4455696.34
5	4321/5	ΚΟΝΤΑΡΙΩΤΙΣΣΑ	357139.73	4455685.05
6	4321/5	ΚΟΝΤΑΡΙΩΤΙΣΣΑ	357171.70	4455689.47
7	4321/5	ΚΟΝΤΑΡΙΩΤΙΣΣΑ	357245.50	4455694.57
8	4321/5	ΚΟΝΤΑΡΙΩΤΙΣΣΑ	357276.79	4455710.88
9	4321/5	ΚΟΝΤΑΡΙΩΤΙΣΣΑ	357292.44	4455711.22
10	4321/5	ΚΟΝΤΑΡΙΩΤΙΣΣΑ	357302.98	4455704.09
11	4321/5	ΚΟΝΤΑΡΙΩΤΙΣΣΑ	357300.94	4455692.53
12	4321/5	ΚΟΝΤΑΡΙΩΤΙΣΣΑ	357304.68	4455684.03
13	4321/5	ΚΟΝΤΑΡΙΩΤΙΣΣΑ	357300.26	4455665.34
14	4321/5	ΚΟΝΤΑΡΙΩΤΙΣΣΑ	357343.14	4455601.64
15	4321/5	ΚΟΝΤΑΡΙΩΤΙΣΣΑ	357289.75	4455555.08
16	4321/5	ΚΟΝΤΑΡΙΩΤΙΣΣΑ	357245.87	4455524.15
17	4321/5	ΚΟΝΤΑΡΙΩΤΙΣΣΑ	357242.47	4455515.66
18	4321/5	ΚΟΝΤΑΡΙΩΤΙΣΣΑ	357254.71	4455471.48
19	4321/5	ΚΟΝΤΑΡΙΩΤΙΣΣΑ	357254.67	4455461.66
20	4321/5	ΚΟΝΤΑΡΙΩΤΙΣΣΑ	357226.49	4455390.06
21	4321/5	ΚΟΝΤΑΡΙΩΤΙΣΣΑ	357201.27	4455360.83
22	4321/5	ΚΟΝΤΑΡΙΩΤΙΣΣΑ	357192.14	4455351.18
23	4321/5	ΚΟΝΤΑΡΙΩΤΙΣΣΑ	357188.38	4455340.18
24	4321/5	ΚΟΝΤΑΡΙΩΤΙΣΣΑ	357197.51	4455333.21
25	4321/5	ΚΟΝΤΑΡΙΩΤΙΣΣΑ	357222.90	4455335.95
26	4321/5	ΚΟΝΤΑΡΙΩΤΙΣΣΑ	357227.45	4455329.16
27	4321/5	ΚΟΝΤΑΡΙΩΤΙΣΣΑ	357155.88	4455261.72
28	4321/5	ΚΟΝΤΑΡΙΩΤΙΣΣΑ	357049.31	4455166.14
29	4321/5	ΚΟΝΤΑΡΙΩΤΙΣΣΑ	356991.29	4455112.34
30	4321/5	ΚΟΝΤΑΡΙΩΤΙΣΣΑ	356964.72	4455078.55
31	4321/5	ΚΟΝΤΑΡΙΩΤΙΣΣΑ	356951.03	4455063.27
32	4321/5	ΚΟΝΤΑΡΙΩΤΙΣΣΑ	356922.04	4455049.32
33	4321/5	ΚΟΝΤΑΡΙΩΤΙΣΣΑ	356903.64	4455041.79
34	4321/5	ΚΟΝΤΑΡΙΩΤΙΣΣΑ	356830.32	4455022.20
35	4320/6	ΚΟΝΤΑΡΙΩΤΙΣΣΑ	356767.14	4455018.06
36	4320/6	ΚΟΝΤΑΡΙΩΤΙΣΣΑ	356705.13	4455024.65
37	4320/6	ΚΟΝΤΑΡΙΩΤΙΣΣΑ	356642.74	4455026.30
38	4320/6	ΚΟΝΤΑΡΙΩΤΙΣΣΑ	356590.16	4455026.78
39	4320/6	ΚΟΝΤΑΡΙΩΤΙΣΣΑ	356468.78	4455012.01
40	4320/6	ΚΟΝΤΑΡΙΩΤΙΣΣΑ	356359.52	4454971.80
41	4320/6	ΚΟΝΤΑΡΙΩΤΙΣΣΑ	356330.44	4454967.99
42	4320/6	ΚΟΝΤΑΡΙΩΤΙΣΣΑ	356288.57	4454980.83
43	4320/6	ΚΟΝΤΑΡΙΩΤΙΣΣΑ	356201.92	4455031.73

44	4320/6	ΚΟΝΤΑΡΙΩΤΙΣΣΑ	356137.87	4455072.93
45	4320/6	ΚΟΝΤΑΡΙΩΤΙΣΣΑ	356092.40	4455114.84
46	4320/6	ΚΟΝΤΑΡΙΩΤΙΣΣΑ	356066.68	4455137.47
47	4320/6	ΚΟΝΤΑΡΙΩΤΙΣΣΑ	356038.37	4455175.03
48	4320/6	ΚΟΝΤΑΡΙΩΤΙΣΣΑ	355986.47	4455264.97
49	4320/6	ΚΟΝΤΑΡΙΩΤΙΣΣΑ	355981.72	4455280.18
50	4320/6	ΚΟΝΤΑΡΙΩΤΙΣΣΑ	356011.09	4455284.89
51	4320/6	ΚΟΝΤΑΡΙΩΤΙΣΣΑ	356019.11	4455277.14
52	4320/6	ΚΟΝΤΑΡΙΩΤΙΣΣΑ	356157.30	4455320.41
53	4320/6	ΚΟΝΤΑΡΙΩΤΙΣΣΑ	356210.49	4455338.04
54	4320/6	ΚΟΝΤΑΡΙΩΤΙΣΣΑ	356267.19	4455376.28
55	4320/6	ΚΟΝΤΑΡΙΩΤΙΣΣΑ	356293.38	4455387.50
56	4320/6	ΚΟΝΤΑΡΙΩΤΙΣΣΑ	356347.11	4455397.38
57	4320/6	ΚΟΝΤΑΡΙΩΤΙΣΣΑ	356385.68	4455416.13
58	4320/6	ΚΟΝΤΑΡΙΩΤΙΣΣΑ	356459.18	4455417.20
59	4320/6	ΚΟΝΤΑΡΙΩΤΙΣΣΑ	356472.01	4455432.69
60	4320/6	ΚΟΝΤΑΡΙΩΤΙΣΣΑ	356482.44	4455456.73
61	4320/6	ΚΟΝΤΑΡΙΩΤΙΣΣΑ	356505.96	4455455.66
62	4320/6	ΚΟΝΤΑΡΙΩΤΙΣΣΑ	356557.36	4455482.46
63	4320/6	ΚΟΝΤΑΡΙΩΤΙΣΣΑ	356596.38	4455522.26
64	4320/6	ΚΟΝΤΑΡΙΩΤΙΣΣΑ	356639.19	4455543.99
65	4320/6	ΚΟΝΤΑΡΙΩΤΙΣΣΑ	356689.44	4455575.51
66	4320/6	ΚΟΝΤΑΡΙΩΤΙΣΣΑ	356728.73	4455607.56
67	4320/6	ΚΟΝΤΑΡΙΩΤΙΣΣΑ	356760.06	4455644.55
68	4320/6	ΚΟΝΤΑΡΙΩΤΙΣΣΑ	356787.59	4455666.98
69	4321/5	ΚΟΝΤΑΡΙΩΤΙΣΣΑ	356821.27	4455687.28
70	4321/5	ΚΟΝΤΑΡΙΩΤΙΣΣΑ	356894.05	4455713.66
71	4321/5	ΚΟΝΤΑΡΙΩΤΙΣΣΑ	356959.33	4455747.45
72	4321/5	ΚΟΝΤΑΡΙΩΤΙΣΣΑ	356987.90	4455765.79
73	4321/5	ΚΟΝΤΑΡΙΩΤΙΣΣΑ	357017.53	4455781.25
1	4321/5	ΚΟΝΤΑΡΙΩΤΙΣΣΑ	357042.76	4455796.20

ΠΑΡΑΤΗΡΗΣΗ: Οι συντεταγμένες προσδιορίστηκαν από τα διαγράμματα κλίμακας 1:5000 της ΓΥΣ και φέρουν την αντίστοιχη ακρίβεια.

Αριθμ. ΥΠΠΟΑ/ΓΔΑΠΚ/ΔΙΠΚΑ/ΤΠΚΑΧΜΑΕ/Φ57/1288/97/78576/5375/1429 (2)

Έγκριση οριοθέτησης του αρχαιολογικού χώρου στη θέση «Σελλί», Δήμου Κισσάμου, Π.Ε. Χανίων, Περιφέρειας Κρήτης.

Ο ΥΠΟΥΡΓΟΣ ΠΟΛΙΤΙΣΜΟΥ ΚΑΙ ΑΘΛΗΤΙΣΜΟΥ

Έχοντας υπόψη:

1. Τις διατάξεις:

α. του Ν. 3028/2002 (Φ.Ε.Κ. 153/τ.Α΄/28.06.2002), «Για την προστασία των Αρχαιοτήτων και εν γένει της Πολιτιστικής Κληρονομιάς» και συγκεκριμένα το άρθρο 12 αυτού,

β. του Π.δ. 104/2014 (ΦΕΚ 171/τ.Α΄/28-08-2014) «Οργανισμός Υπουργείου Πολιτισμού και Αθλητισμού», όπως τροποποιήθηκε και ισχύει με τα άρθρα 31 και 39 του Ν. 4305/2014 (ΦΕΚ 237/τ.Α΄/31-10-2014) και το Ν. 4372/2016 (ΦΕΚ 49/τ.Α΄/1-04-2016),

γ. του Π.δ, 63/2005 (ΦΕΚ 98/τ.Α΄/22-04-2005) «Κωδικοποίηση της Νομοθεσίας για την Κυβέρνηση και τα Κυβερνητικά Όργανα»,

δ. του Π.δ. 70/2015 (ΦΕΚ 114/τ.Α΄/22-09-2015) «Ανασύσταση των Υπουργείων Πολιτισμού και Αθλητισμού, Υποδομών, Μεταφορών και Δικτύων, Αγροτικής Ανάπτυξης και Τροφίμων...Μεταφορά Γενικής Γραμματείας Βιομηχανίας στο Υπουργείο Οικονομίας, Ανάπτυξης και Τουρισμού».,

ε. του Π.δ. 73/2015 (ΦΕΚ 116/τ.Α΄/23-09-2015) «Διορισμός Αντιπροέδρου της Κυβέρνησης, Υπουργών, Αναπληρωτών Υπουργών και Υφυπουργών».

2. Την υπ' αρ. ΥΠΠΟΑ/ΓΔΔΥΗΜ/ΔΔΑΑΔ/ΤΔΑΔΤΠ/Α1/272598/33659/30330/23405/6-10-2015 κοινή απόφαση του Πρωθυπουργού και του Υπουργού Πολιτισμού και Αθλητισμού για το διορισμό Μετακλητού Γενικού Γραμματέα του Υπουργείου Πολιτισμού και Αθλητισμού (ΦΕΚ /τ.ΥΟΔΔ/706/6-10-2015).

3. Το Ν. 3378/2005 (Φ.Ε.Κ. 203/Α΄/19-08-2005) «Κύρωση της Ευρωπαϊκής Σύμβασης για την προστασία της αρχαιολογικής κληρονομιάς (αναθεωρημένη)».

4. Την υπ' αρ. 21220/10-08-1967 (ΦΕΚ 527/τ.Β΄/24-08-1967) απόφαση περί χαρακτηρισμού αρχαιολογικών χώρων και ιστορικών διατηρητέων μνημείων με την οποία κηρύχθηκε η θέση «Σελλί» Κισάμου ως αρχαιολογικός χώρος.

5. Το υπ' αρ. πρωτ. 1211/29-08-2007 έγγραφο της Δ/νσης Ανάπτυξης της Περιφέρειας Κρήτης.

6. Το υπ 'αρ. πρωτ. 5271/20-07-2007 έγγραφο του Δήμου Κισάμου.

7. Το υπ' αρ. πρωτ. 8433/6-09-2007 έγγραφο της Δ/νσης Αγροτικής Ανάπτυξης της Περιφέρειας Κρήτης.

8. Το υπ' αρ. πρωτ. 1774/16-07-2007 έγγραφο της Κτηματικής Υπηρεσίας Χανίων.

9. Την υπ' αρ. πρωτ. ΥΠΠΟΑ/ΓΔΑΠΚ/ΔΙΠΚΑ/ΤΑΧ/Φ43/16099/9595/1021/364/10-02-2014 υπουργική απόφαση (ΦΕΚ 53/ΑΑΠ/20-02-2014) Προσωρινής οριοθέτησης του αρχαιολογικού χώρου στη θέση «Σελλί», Κτηματικής Περιφέρειας Γραμβούσας Δήμου Κισάμου, Π.Ε. Χανίων, στο πλαίσιο του προωθούμενου Γενικού Πολεοδομικού Σχεδίου Δήμου Κισάμου.

10. Το υπ' αρ. πρωτ. 1294/15-03-2016 έγγραφο της Εφορείας Αρχαιοτήτων Χανίων.

11. Το υπ' αρ. πρωτ. ΥΠΠΟΑ/ΓΔΑΜΤΕ/ΔΑΑΜ/ΤΤΦΚ/128895/10374/831/87/11-04-2016 έγγραφο της Διεύθυνσης Αναστήλωσης Αρχαίων Μνημείων.

12. Την ομόφωνη γνωμοδότηση του Κεντρικού Αρχαιολογικού Συμβουλίου, όπως διατυπώθηκε κατά την αρ. 10/15-03-2016 Συνεδρία του (θέμα 1ο).

13. Το γεγονός ότι από τις διατάξεις της παρούσας απόφασης δεν προκαλείται δαπάνη σε βάρος του Κρατικού Προϋπολογισμού, αποφασίζουμε:

Εγκρίνεται η οριοθέτηση του αρχαιολογικού χώρου στη θέση «Σελλί», Δήμου Κισάμου, Π.Ε. Χανίων, Περιφέρειας Κρήτης, σύμφωνα με τις διατάξεις του άρθρου 12 του Ν. 3028/2002 (ΦΕΚ 153/τ.Α΄/28-06-2002), για λόγους αποτελεσματικότερης προστασίας και ανάδειξης των εντοπισμένων σε αυτόν αρχαιοτήτων που περιλαμβάνουν, μεταξύ άλλων, εκτεταμένα αρχιτεκτονικά κατάλοιπα εγκατάστασης που χρονολογείται στους ύστερους κλασικούς / ελληνιστικούς χρόνους, διάσπαρτη κεραμική, καθώς και λαξευτές δεξαμενές της ίδιας περιόδου.

Ο αρχαιολογικός χώρος οριοθετείται από την πολυγωνική γραμμή που ορίζουν τα σημεία 1, 2, 3, 4, 5,..., 39, 40, 41, 42, ακτογραμμή και 1, όπως αυτή σημειώνεται στο διάγραμμα κλίμακας 1:5.000 της Γ.Υ.Σ. που συνοδεύει την παρούσα απόφαση.


Τα σημεία που οριοθετούν των παραπάνω αρχαιολογικό χώρο αντιστοιχούν σε ζεύγη συντεταγμένων που παρατίθενται σε συνημμένο στην παρούσα απόφαση πίνακα.

Η απόφαση αυτή να δημοσιευθεί στην Εφημερίδα της Κυβερνήσεως.

Αθήνα, 19 Μαΐου 2016

Ο Υπουργός

ΑΡΙΣΤΕΙΔΗΣ ΜΠΑΛΤΑΣ

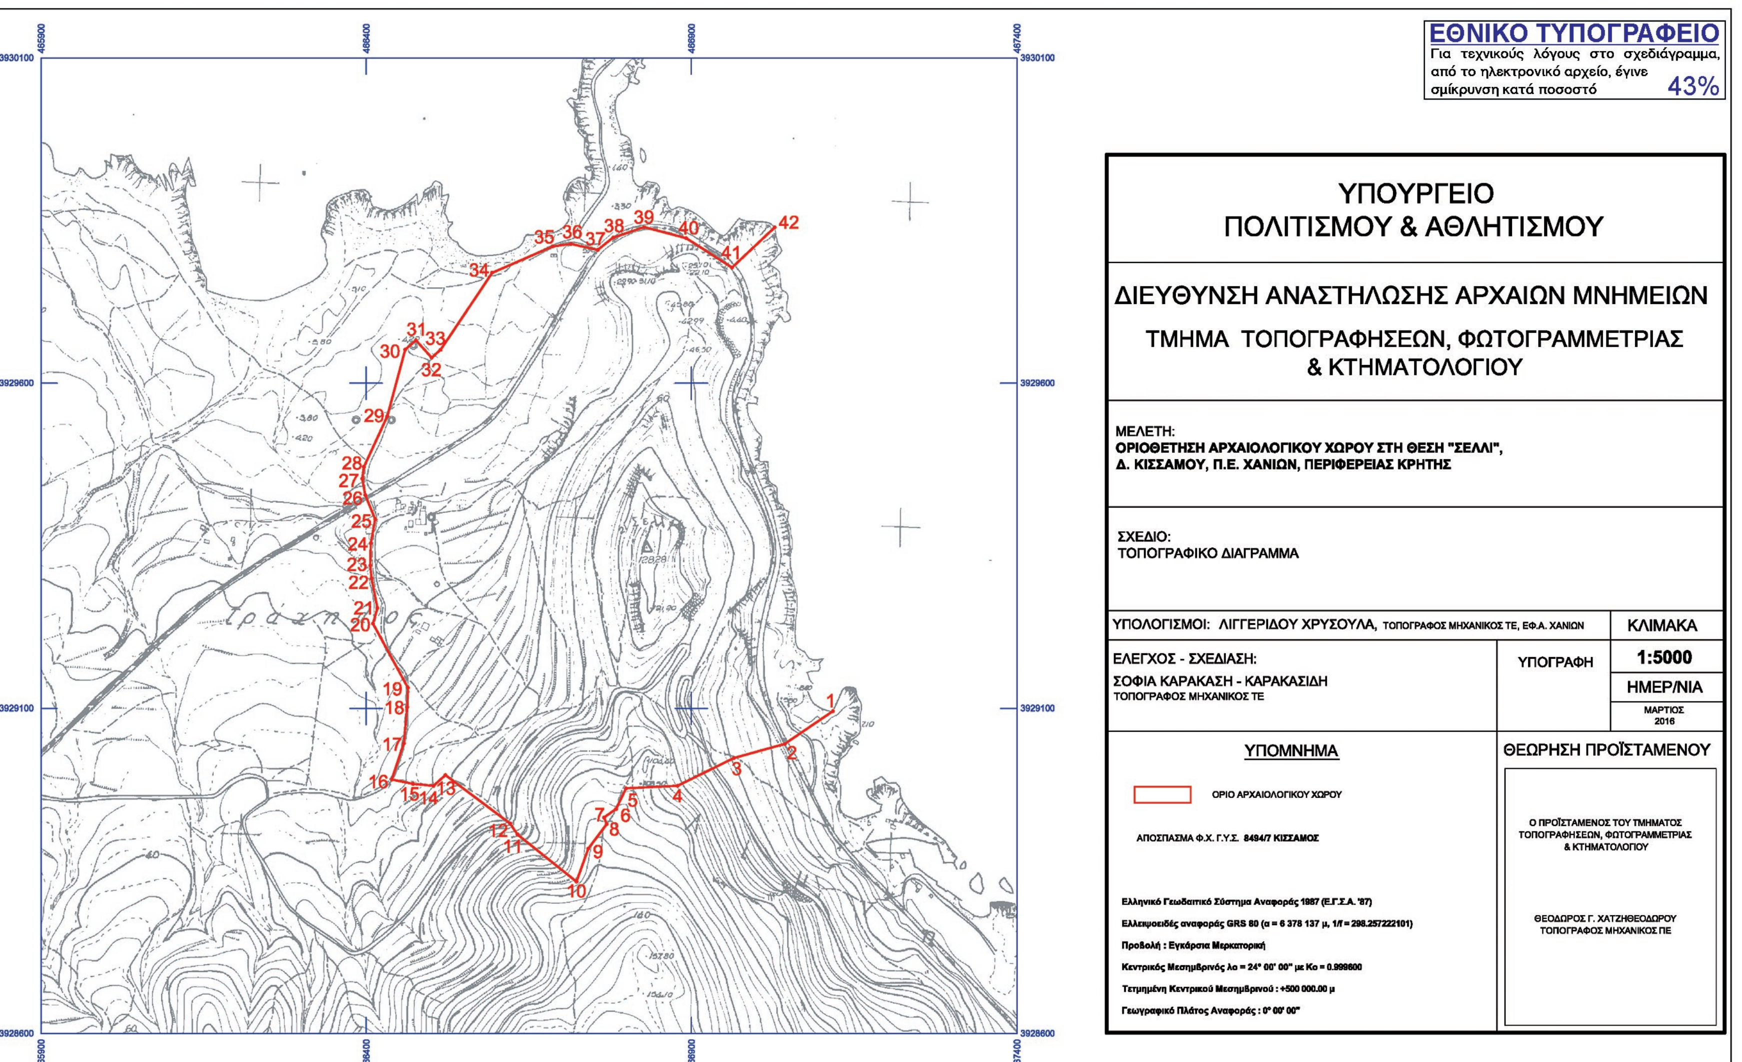
ΕΘΝΙΚΟ ΤΥΠΟΓΡΑΦΕΙΟ
Για τεχνικούς λόγους στο σχεδιάγραμμα, από το ηλεκτρονικό αρχείο, έγινε σμίκρυνση κατά ποσοστό 43%
ΥΠΟΥΡΓΕΙΟ ΠΟΛΙΤΙΣΜΟΥ & ΑΘΛΗΤΙΣΜΟΥ
ΔΙΕΥΘΥΝΣΗ ΑΝΑΣΤΗΛΩΣΗΣ ΑΡΧΑΙΩΝ ΜΝΗΜΕΙΩΝ
ΤΜΗΜΑ ΤΟΠΟΓΡΑΦΗΣΕΩΝ, ΦΩΤΟΓΡΑΜΜΕΤΡΙΑΣ & ΚΤΗΜΑΤΟΛΟΓΙΟΥ
ΜΕΛΕΤΗ:
ΟΡΙΟΘΕΤΗΣΗ ΑΡΧΑΙΟΛΟΓΙΚΟΥ ΧΩΡΟΥ ΣΤΗ ΘΕΣΗ "ΣΕΛΛΙ", Δ. ΚΙΣΣΑΜΟΥ, Π.Ε. ΧΑΝΙΩΝ, ΠΕΡΙΦΕΡΕΙΑΣ ΚΡΗΤΗΣ
ΣΧΕΔΙΟ:
ΤΟΠΟΓΡΑΦΙΚΟ ΔΙΑΓΡΑΜΜΑ
ΥΠΟΛΟΓΙΣΜΟΙ: ΛΙΓΓΕΡΙΔΟΥ ΧΡΥΣΟΥΛΑ, ΤΟΠΟΓΡΑΦΟΣ ΜΗΧΑΝΙΚΟΣ ΤΕ, ΕΦ.Α. ΧΑΝΙΩΝ
ΚΛΙΜΑΚΑ
1:5000
ΕΛΕΓΧΟΣ - ΣΧΕΔΙΑΣΗ:
ΣΟΦΙΑ ΚΑΡΑΚΑΣΗ - ΚΑΡΑΚΑΣΙΔΗ
ΤΟΠΟΓΡΑΦΟΣ ΜΗΧΑΝΙΚΟΣ ΤΕ
ΥΠΟΓΡΑΦΗ
ΗΜΕΡ/ΝΙΑ
ΜΑΡΤΙΟΣ 2016
ΥΠΟΜΝΗΜΑ
ΟΡΙΟ ΑΡΧΑΙΟΛΟΓΙΚΟΥ ΧΩΡΟΥ
ΑΠΟΣΠΑΣΜΑ Φ.Χ. Γ.Υ.Σ. 8494/7 ΚΙΣΣΑΜΟΣ
Ελληνικό Γεωδαιτικό Σύστημα Αναφοράς 1987 (Ε.Γ.Σ.Α. '87)
Ελλειψοειδές αναφοράς GRS 80 (α = 6 378 137 μ, 1/f = 298.257222101)
Προβολή : Εγκάρσια Μερκατορική
Κεντρικός Μεσημβρινός λο = 24° 00' 00" με Κο = 0.999600
Τετμημένη Κεντρικού Μεσημβρινού : +500 000.00 μ
Γεωγραφικό Πλάτος Αναφοράς : 0° 00' 00"
ΘΕΩΡΗΣΗ ΠΡΟΪΣΤΑΜΕΝΟΥ
Ο ΠΡΟΪΣΤΑΜΕΝΟΣ ΤΟΥ ΤΜΗΜΑΤΟΣ ΤΟΠΟΓΡΑΦΗΣΕΩΝ, ΦΩΤΟΓΡΑΜΜΕΤΡΙΑΣ & ΚΤΗΜΑΤΟΛΟΓΙΟΥ
ΘΕΟΔΩΡΟΣ Γ. ΧΑΤΖΗΘΕΟΔΩΡΟΥ
ΤΟΠΟΓΡΑΦΟΣ ΜΗΧΑΝΙΚΟΣ ΠΕ
465900
466400
466900
467400
3930100
3929600
3929100
3928600

ΟΡΙΟΘΕΤΗΣΗ ΑΡΧΑΙΟΛΟΓΙΚΟΥ ΧΩΡΟΥ ΣΤΗ ΘΕΣΗ "ΣΕΛΛΙ", Δ. ΚΙΣΣΑΜΟΥ, Π.Ε. ΧΑΝΙΩΝ, ΠΕΡΙΦΕΡΕΙΑΣ ΚΡΗΤΗΣ ΕΦ.Α. ΧΑΝΙΩΝ				
ΠΙΝΑΚΑΣ ΣΥΝΤΕΤΑΓΜΕΝΩΝ				
ΣΗΜΕΙΟ	ΔΙΑΓΡΑΜΜΑ 1:5000	Φ.Χ. 1:50000	ΣΥΝ/ΝΗ Χ [ΕΓΣΑ '87]	ΣΥΝ/ΝΗ Υ [ΕΓΣΑ '87]
1	8494/7	ΚΙΣΣΑΜΟΣ	467117.68	3929095.83
2	8494/7	ΚΙΣΣΑΜΟΣ	467043.39	3929045.37
3	8494/7	ΚΙΣΣΑΜΟΣ	466965.33	3929023.84
4	8494/7	ΚΙΣΣΑΜΟΣ	466878.67	3928981.12
5	8494/7	ΚΙΣΣΑΜΟΣ	466799.68	3928977.19
6	8494/7	ΚΙΣΣΑΜΟΣ	466784.21	3928945.46
7	8494/7	ΚΙΣΣΑΜΟΣ	466765.80	3928932.39
8	8494/7	ΚΙΣΣΑΜΟΣ	466769.80	3928922.26
9	8494/7	ΚΙΣΣΑΜΟΣ	466741.51	3928884.67
10	8494/7	ΚΙΣΣΑΜΟΣ	466723.50	3928833.84
11	8494/7	ΚΙΣΣΑΜΟΣ	466632.83	3928906.37
12	8494/7	ΚΙΣΣΑΜΟΣ	466621.61	3928923.14
13	8494/7	ΚΙΣΣΑΜΟΣ	466522.01	3928997.59
14	8494/7	ΚΙΣΣΑΜΟΣ	466503.81	3928981.07
15	8494/7	ΚΙΣΣΑΜΟΣ	466472.27	3928984.17
16	8494/7	ΚΙΣΣΑΜΟΣ	466439.40	3928990.69
17	8494/7	ΚΙΣΣΑΜΟΣ	466458.14	3929046.22
18	8494/7	ΚΙΣΣΑΜΟΣ	466463.01	3929102.08
19	8494/7	ΚΙΣΣΑΜΟΣ	466464.41	3929131.93
20	8494/7	ΚΙΣΣΑΜΟΣ	466410.75	3929230.56
21	8494/7	ΚΙΣΣΑΜΟΣ	466417.22	3929254.31
22	8494/7	ΚΙΣΣΑΜΟΣ	466408.67	3929299.78
23	8494/7	ΚΙΣΣΑΜΟΣ	466406.31	3929319.66
24	8494/7	ΚΙΣΣΑΜΟΣ	466407.38	3929354.13
25	8494/7	ΚΙΣΣΑΜΟΣ	466414.09	3929390.70
26	8494/7	ΚΙΣΣΑΜΟΣ	466398.81	3929428.01
27	8494/7	ΚΙΣΣΑΜΟΣ	466394.02	3929453.25
28	8494/7	ΚΙΣΣΑΜΟΣ	466396.76	3929471.41
29	8494/7	ΚΙΣΣΑΜΟΣ	466432.72	3929549.15
30	8494/7	ΚΙΣΣΑΜΟΣ	466460.23	3929651.68
31	8494/7	ΚΙΣΣΑΜΟΣ	466476.78	3929666.02
32	8494/7	ΚΙΣΣΑΜΟΣ	466500.77	3929639.30
33	8494/7	ΚΙΣΣΑΜΟΣ	466514.57	3929651.39
34	8494/7	ΚΙΣΣΑΜΟΣ	466593.89	3929769.85
35	8494/7	ΚΙΣΣΑΜΟΣ	466686.93	3929810.48
36	8494/7	ΚΙΣΣΑΜΟΣ	466715.13	3929814.04
37	8494/7	ΚΙΣΣΑΜΟΣ	466755.98	3929804.85
38	8494/7	ΚΙΣΣΑΜΟΣ	466779.92	3929823.70
39	8494/7	ΚΙΣΣΑΜΟΣ	466827.51	3929839.73
40	8494/7	ΚΙΣΣΑΜΟΣ	466891.93	3929823.09
41	8494/7	ΚΙΣΣΑΜΟΣ	466962.41	3929777.68
42	8494/7	ΚΙΣΣΑΜΟΣ	467028.11	3929839.49
ακτογραμμή				
1	8494/7	ΚΙΣΣΑΜΟΣ	467117.68	3929095.83

ΠΑΡΑΤΗΡΗΣΗ: Οι συντεταγμένες προσδιορίστηκαν από τα διαγράμματα κλίμακας 1:5000 της ΓΥΣ και φέρουν την αντίστοιχη ακρίβεια.

ΕΘΝΙΚΟ ΤΥΠΟΓΡΑΦΕΙΟ
Καποδιστρίου 34, Τ.Κ. 104 32, Αθήνα
Τηλ. Κέντρο 210 5279000
Κείμενα προς δημοσίευση: webmaster.et@et.gr
15001060906160008